COMUNE DI SPECCHIA

PROV. DI LECCE

INTERVENTO COMPORTANTE VARIANTE AL VIGENTE P.U.G.
RICHIESTA DI ATTIVAZIONE PROCEDURA DI CUI ALL'ART.8 DEL DPR 160/10

PROGETTO DI AMPLIAMENTO, DI UN OPIFICIO ADIBITO A MOLINO, PER LA REALIZZAZIONE DI UN LOCALE ARTIGIANALE PER CONFEZIONAMENTO FARINE E DEPOSITO MATERIE PRIME E PRODOTTI FINITI, CON INSTALLAZIONE DI IMPIANTO FOTOVOLTAICO SUL PIANO DI COPERTURA DEL FABBRICATO DI POTENZA DI 96 KW.

TAV. 4

SEZIONI E PROSPETTI FABBRICATO - A - ESISTENTE

Località: Specchia (LE)

Ubicazione: via Prov. Specchia - Miggiano e via Comunale Paduligne

Proprietà: MOLINO SCARCIA srl di SCARCIA VINCENZO & C.

Il progettista
Arch. Francesco Gubello

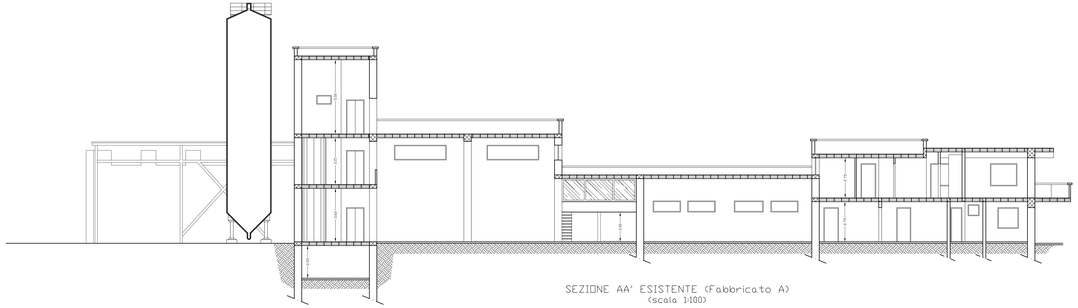

SEZIONE AA' ESISTENTE (Fabbricato A)
(scala 1:100)

PROSPETTO OVEST ESISTENTE (Fabbricato A)
(scala 1:100)

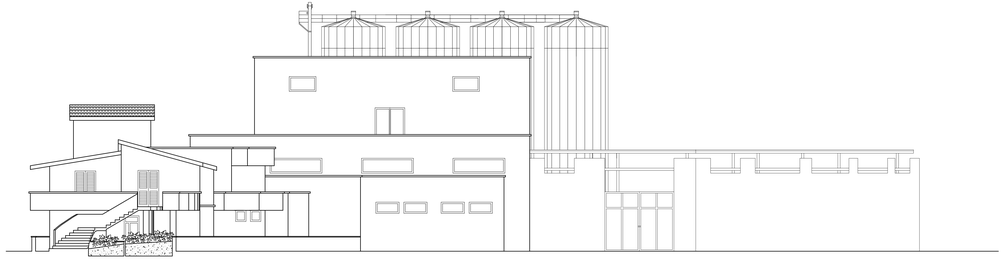

PROSPETTO SUD ESISTENTE (Fabbricato A)
(scala 1:100)

PROSPETTO EST ESISTENTE (Fabbricato A)
(scala 1:100)