

# COMUNE DI SPECCHIA

PROV. DI LECCE

INTERVENTO COMPORANTE VARIANTE AL VIGENTE P.U.G.  
RICHIESTA DI ATTIVAZIONE PROCEDURA DI CUI ALL'ART.8 DEL  
DPR 160/10

PROGETTO DI AMPLIAMENTO, DI UN OPIFICIO ADIBITO A  
MOLINO, PER LA REALIZZAZIONE DI UN LOCALE ARTIGIANALE  
PER CONFEZIONAMENTO FARINE E DEPOSITO MATERIE PRIME  
E PRODOTTI FINITI, CON INSTALLAZIONE DI IMPIANTO FOTOVOL-  
TAICO SUL PIANO DI COPERTURA DEL FABBRICATO DI POTENZA  
DI 96 KW.

TAV. 11


## PLANIMETRIA GENERALE : SISTEMAZIONE ESTERNA

Località: Specchia ( LE)  
Ubicazione: via Prov. Specchia - Miggiano e via Comunale Paduligne  
Proprietà: MOLINO SCARCIA srl di SCARCIA VINCENZO & C.

Il progettista  
Arch. Francesco Gubbello

## PLANIMETRIA GENERALE - SCALA 1:200 SISTEMAZIONE ESTERNA

Via Comunale Ciappetta

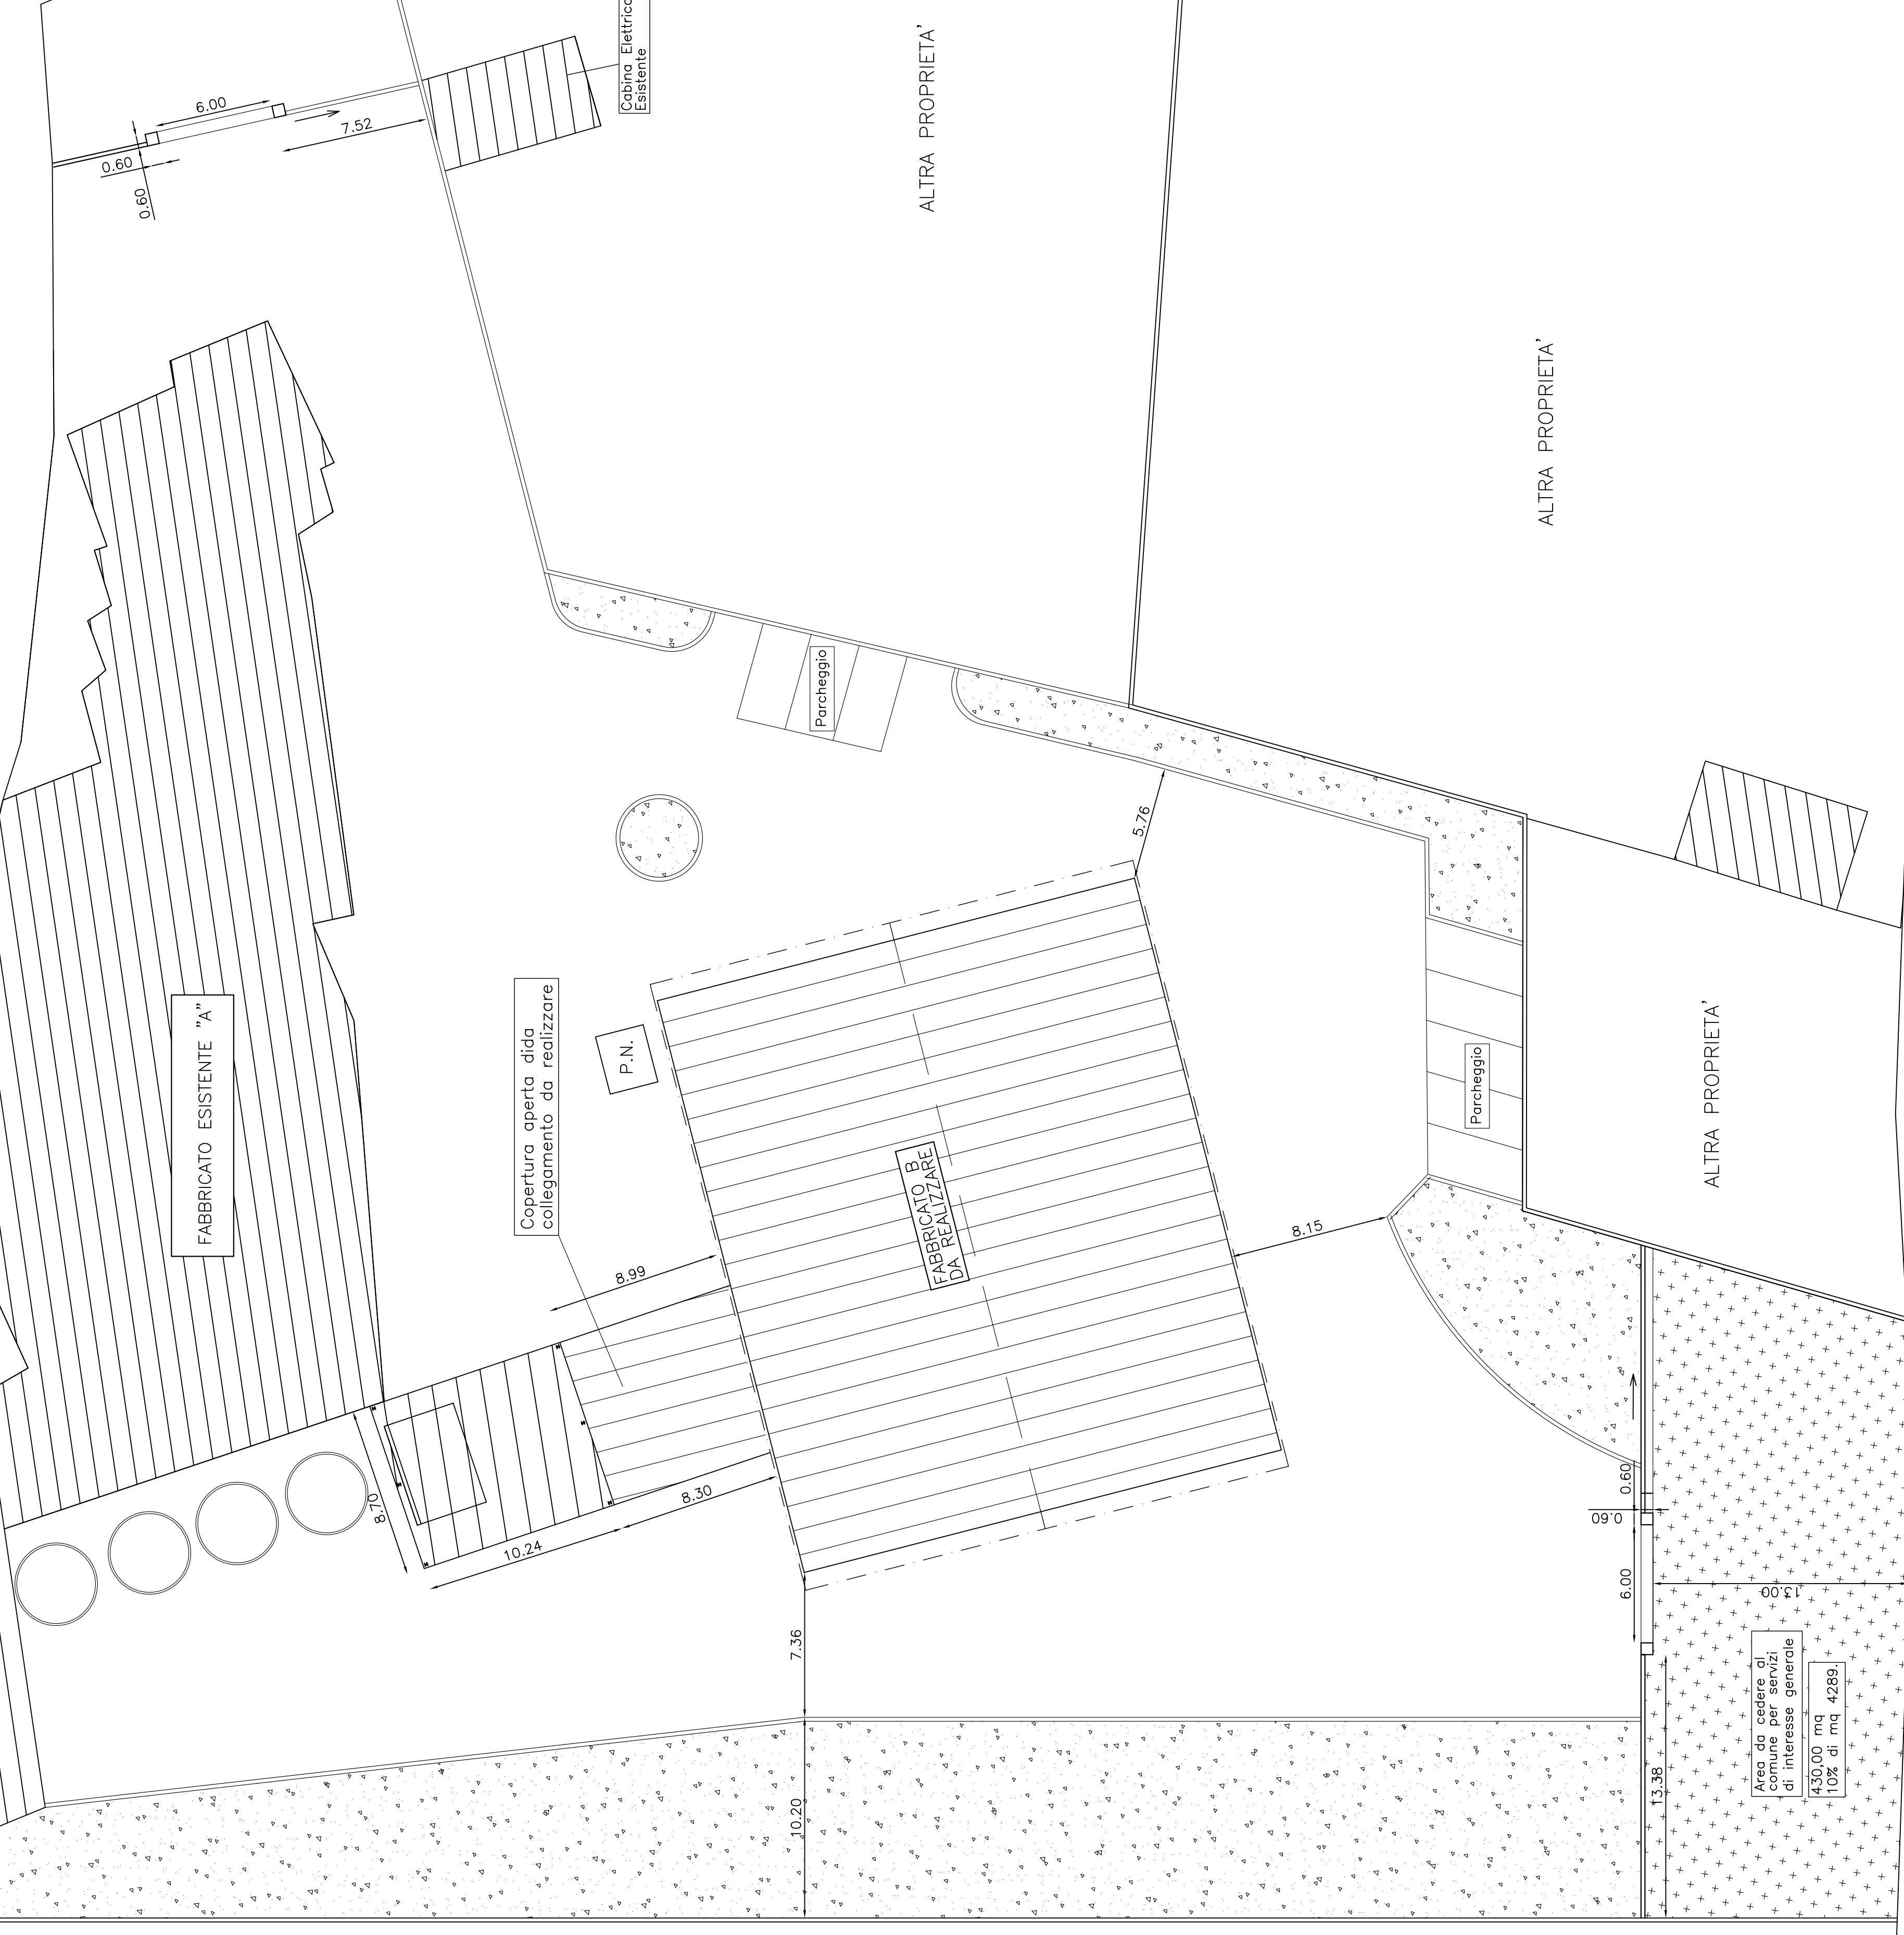

ALTRA PROPRIETA'

ALTRA PROPRIETA'

ALTRA PROPRIETA'

ALTRA PROPRIETA'

Area da cedere al  
comune per servizi  
di interesse generale  
430,00 mq  
10% di mq 4289

Via Comunale PADULIGNE