COMUNE DI SPECCHIA

PROV. DI LECCE

INTERVENTO COMPORTANTE VARIANTE AL VIGENTE P.U.G. RICHIESTA DI ATTIVAZIONE PROCEDURA DI CUI ALL'ART.8 DEL DPR 160/10

PROGETTO DI AMPLIAMENTO, DI UN OPIFICIO ADIBITO A MOLINO, PER LA REALIZZAZIONE DI UN LOCALE ARTIGIANALE PER CONFEZIONAMENTO FARINE E DEPOSITO MATERIE PRIME E PRODOTTI FINITI. CON INSTALLAZIONE DI IMPIANTO FOTOVOLTAICO SUL PIANO DI COPERTURA DEL FABBRICATO DI POTENZA DI 96 KW.

TAV. 9

PLANIMETRIA GENERALE : IMPIANTO ELETTRICO ESTERNO IMPIANTO DI TERRA LEGENDA

Località: Specchia (LE)

Ubicazione: via Prov. Specchia - Miggiano e via Comunale Paduligne

Proprietà: MOLINO SCARCIA srl di SCARCIA VINCENZO & C.

Il progettista
p.ind. Ippazio Morciano

PLANIMETRIA GENERALE Scala 1:200

–Impianto Elettrico Esterno–
–Impianto di Terra–

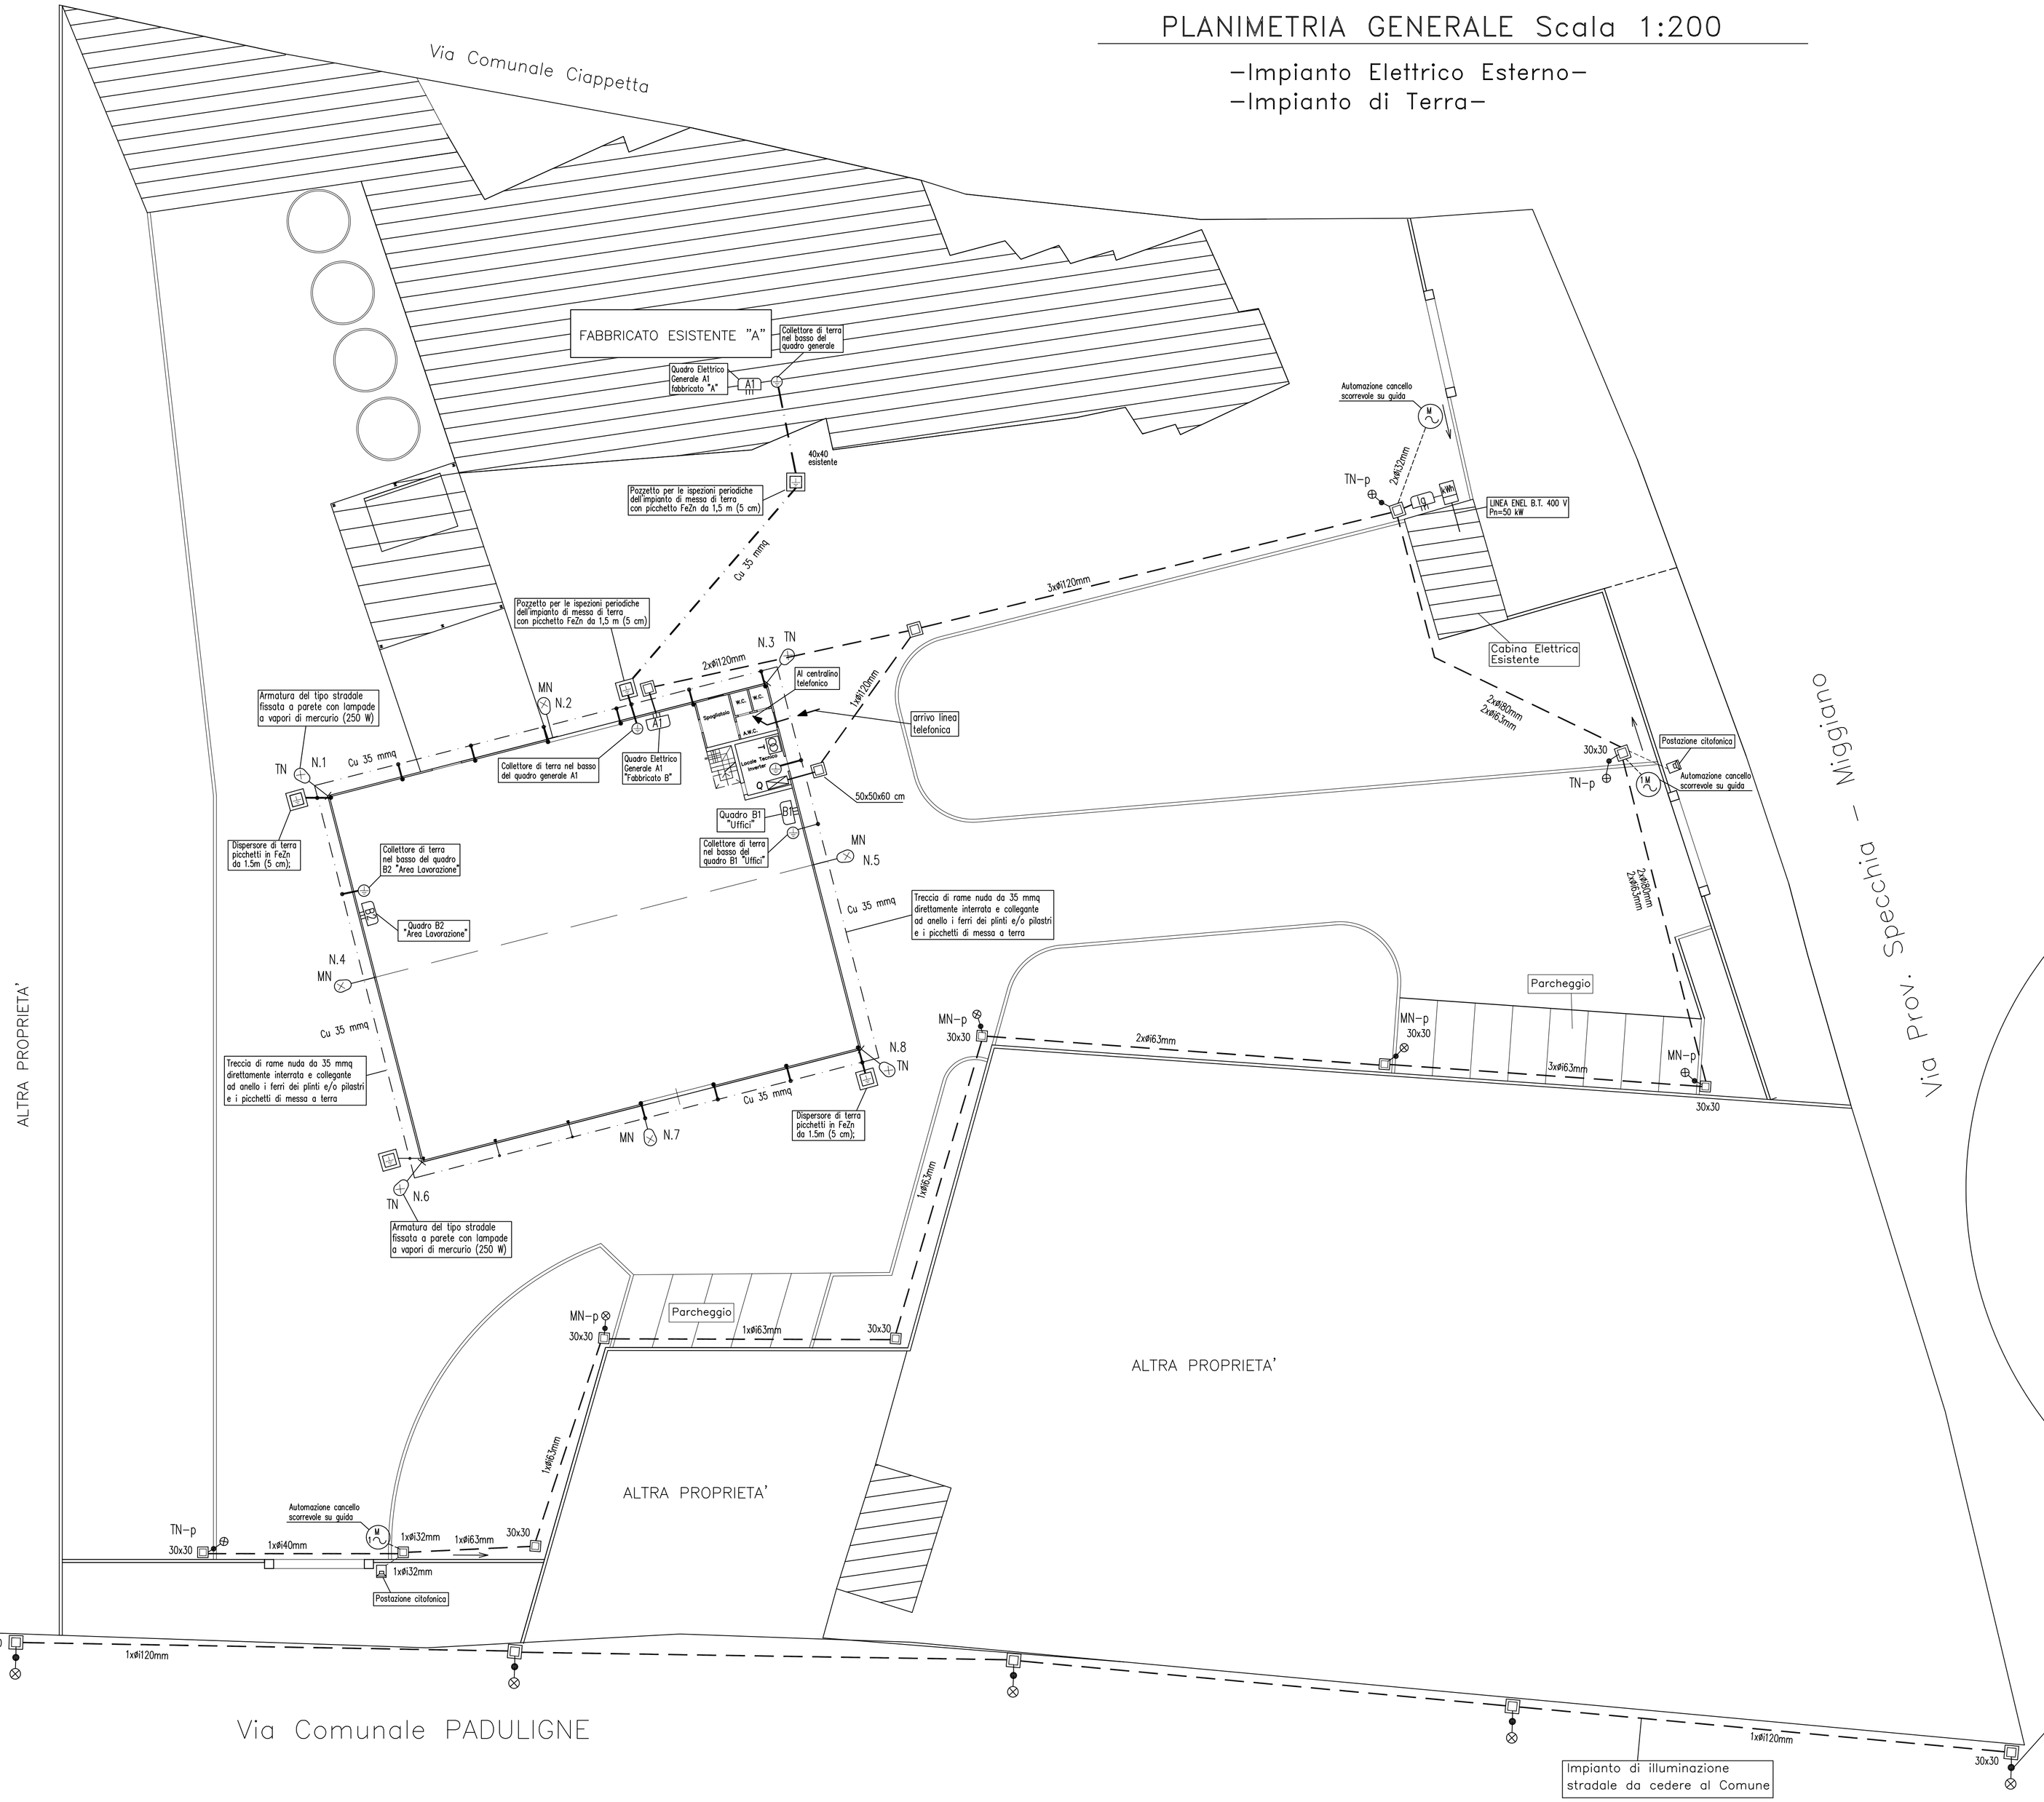
Via Comunale Ciappetta
FABBRICATO ESISTENTE "A"
Collettore di terra nel basso del quadro generale
Quadro Elettrico Generale A1 fabbricato "A"
40x40 esistente
Pozzetto per le ispezioni periodiche dell'impianto di messa di terra con picchetto FeZn da 1,5 m (5 cm)
Cu 35 mmq
Automazione cancello scorrevole su guida
TN-p
2x6(2+2)mm
LINEA ENEL B.T. 400 V Pn=30 kW
Cabina Elettrica Esistente
3x4(1+1)mm
2x6(2+2)mm
2x6(2+2)mm
Pozzetto per le ispezioni periodiche dell'impianto di messa di terra con picchetto FeZn da 1,5 m (5 cm)
N.3
TN
2x6(1+1)mm
1x6(1+1)mm
Armatura del tipo stradale fissata a parete con lampada a vapori di mercurio (250 W)
MN
N.2
N.1
TN
Cu 35 mmq
Collettore di terra nel basso del quadro generale A1
Quadro Elettrico Generale A1 "Fabbricato B"
Telefono
A.C.
Tavolo
Sedia
Sedia
Sedia