




STRALCIO GOOGLE HEARTH CON INDIVIDUAZIONE DELL'AREA



INQUADRAMENTO CATASTALE FOGLIO 15 P.LLA 1984

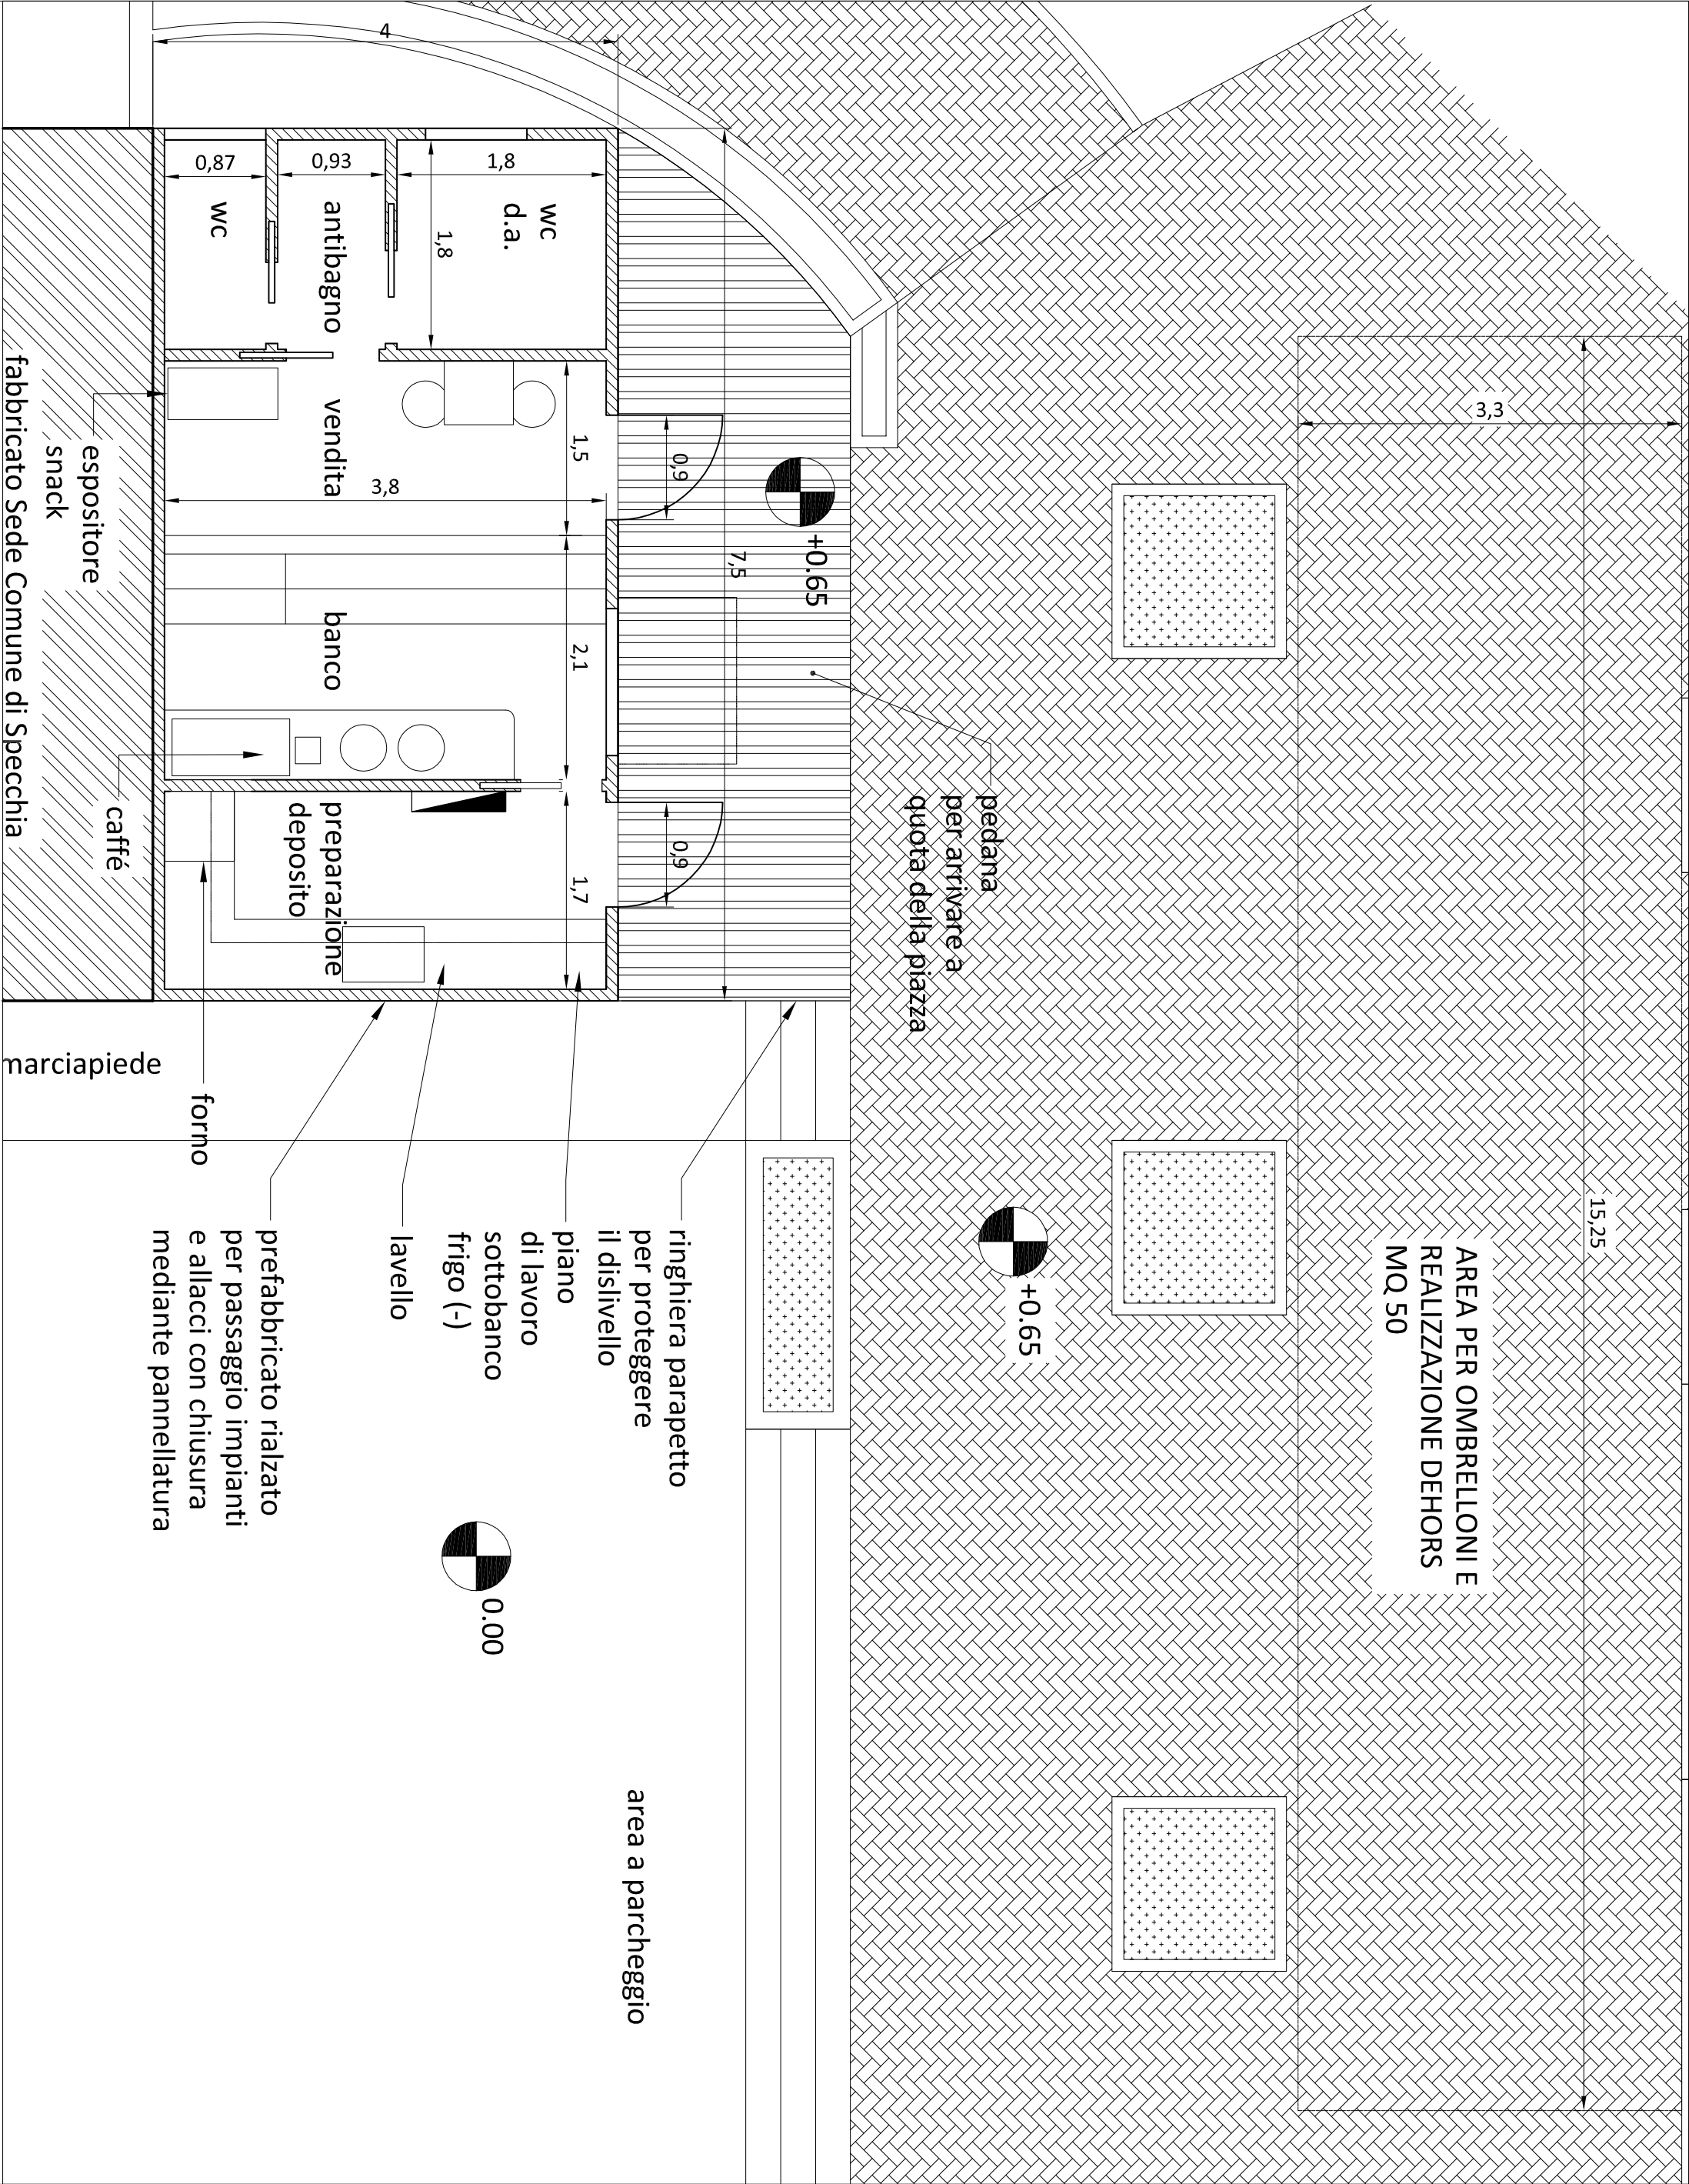

COMUNE DI SPECCHIA
PROVINCIA DI LECCE

OGGETTO: PROGETTO DI INSTALLAZIONE DI
CHIOSCO/BAR IN PIAZZA DEL POPOLO

PROGETTO DI FATTIBILITA'
TECNICO-ECONOMICA

COMMITTENTE: AMMINISTRAZIONE COMUNALE DI SPECCHIA

PROGETTISTA: ING. GIANLUCA FORTE

DIRETTORE LAVORI:

TAVOLA

01

ELABORATO
PLANIMETRIA CON INQUADRAMENTO
GENERALE

scale
1:50

protocollo

revisione
VOL.01

data
MAR - 2025